


ALLEGATO G

SCHEMI PER L'ALLACCIO ALLA PUBBLICA FOGNATURA

1) SCHEMA TIPO DI ALLACCIAMENTO A FOGNATURA PER UTENZE INDUSTRIALI

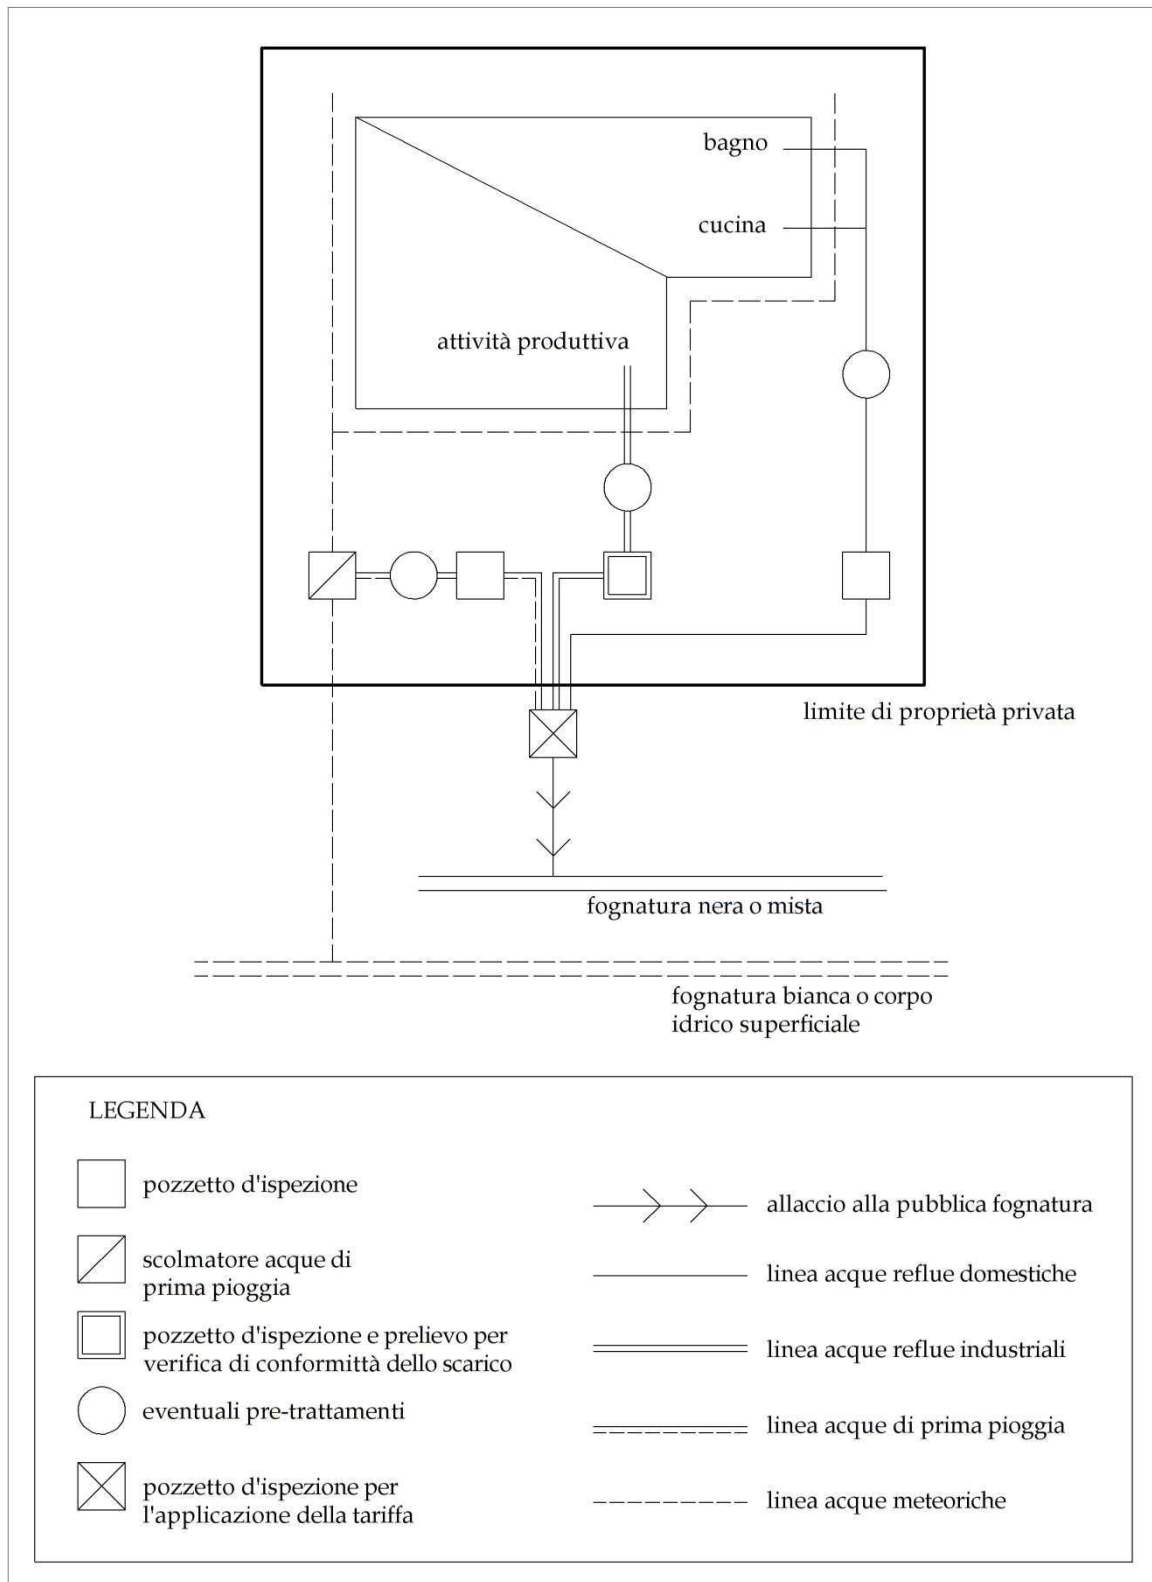

2) SCHEMA TIPO DI ALLACCIAMENTO A FOGNATURA PER UTENZE DOMESTICHE

